



Geometrický plán je podkladom na právne úkony, keď údaje doterajšieho stavu výkazu výmer sú zhodné s údajmi platných výpisov z katastra nehnuteľností

Vyhotovitel Ing. Bohuš Krištiak Horná 2167/77 Čadca 02201 IČO: 52100561		Kraj Žilinský	Okres Tvrdošín	Obec Trstená
		Kat. územie Trstená	Číslo plánu 156/2019	Mapový list č. VKM
GEOMETRICKÝ PLÁN na zameranie rodinného domu na pozemku p. č. 711/2 ku vydaniu kolaudačného rozhodnutia				
Vyhotovil		Autorizačne overil		Úradne overil Meno:
Dňa: 15.07.2019	Meno: Ing. Bohuš Krištiak	Dňa: 16.07.2019	Meno: Ing. Maroš Glova	Dňa: Číslo:
Nové hranice boli v prírode označené múrmí, nestabilizované		Náležitostami a presnosťou zodpovedá predpisom		Úradne overené podľa § 9 zákona NR SR č. 215/1995 Z.z. o geodézii a kartografii
Záznam podrobného merania (meračský náčrt) č. 1985		Pečiatka a podpis		
Súradnice bodov označených číslami a ostatné meračské údaje sú uložené vo všeobecnej dokumentácii				

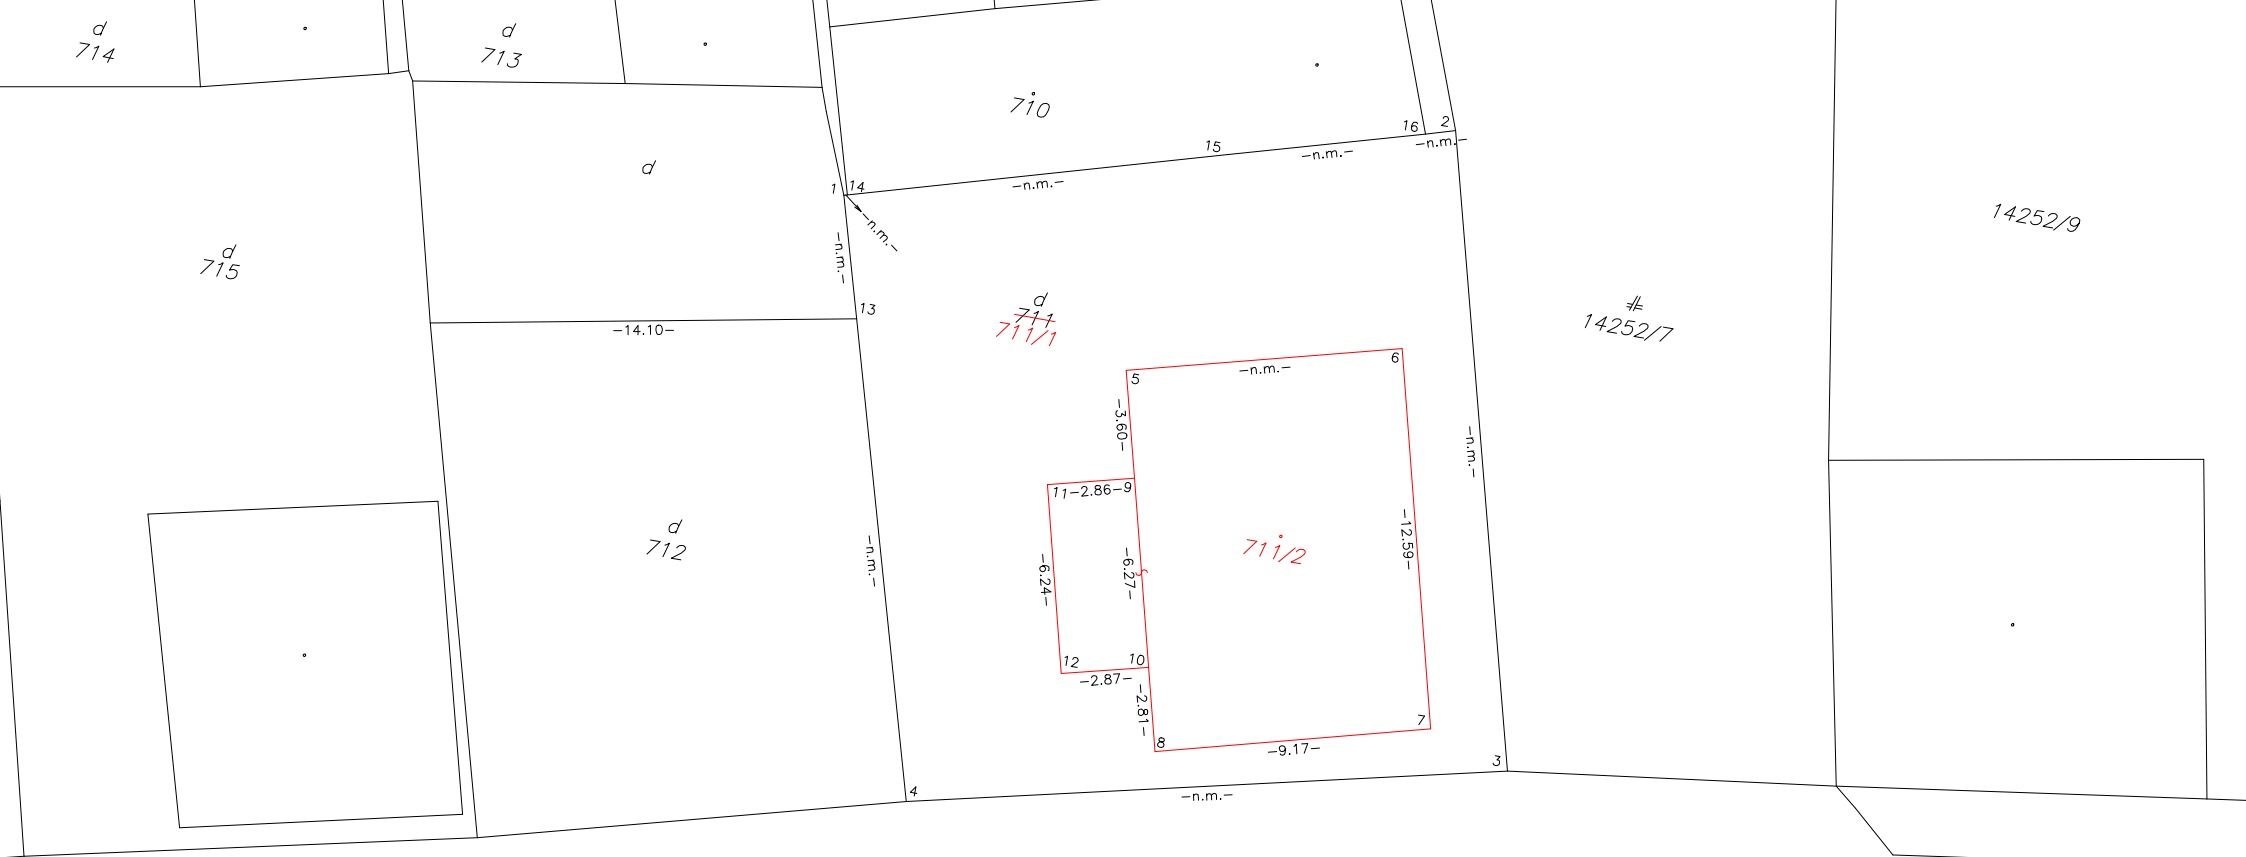

14253/1

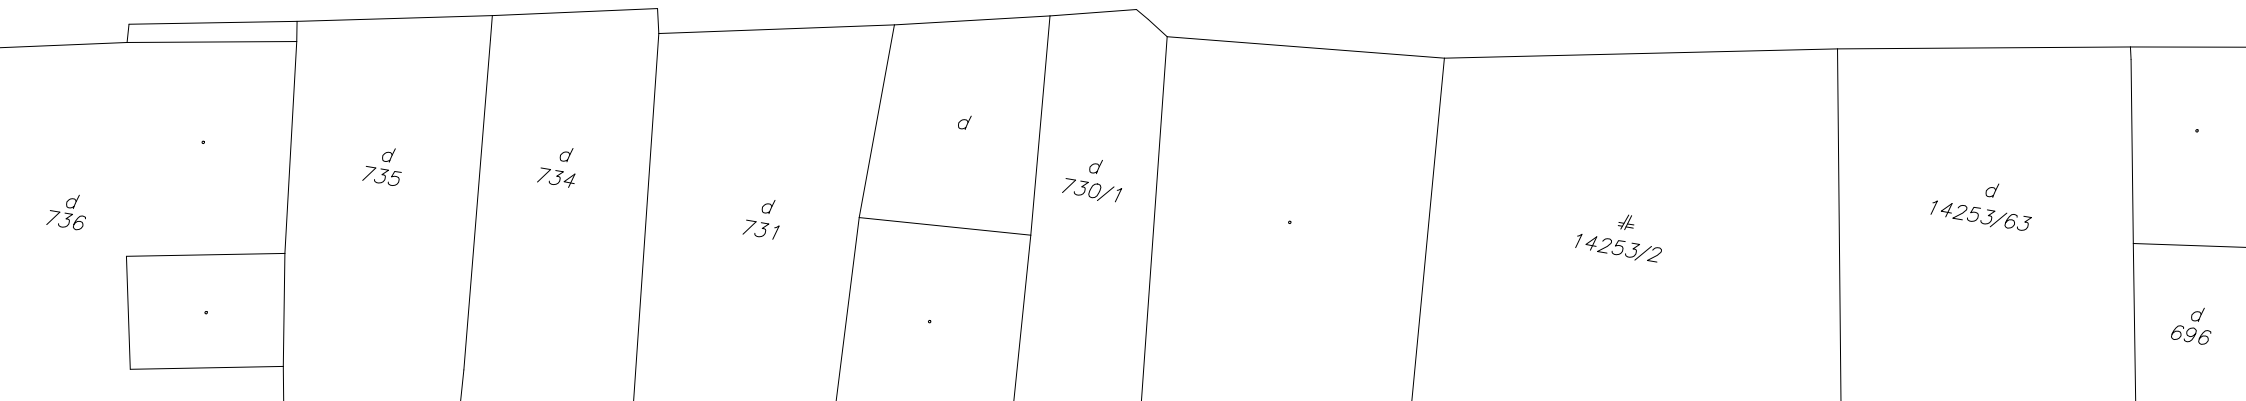

VÝKAZ VÝMER

str. 1

Doterajší stav			Zmeny						Nový stav							
Číslo PK vločky		parcely		Výmera		Druh pozemku	Diel	k parcele číslo	m ²	od parcely číslo	m ²	Číslo parcely	Výmera		Druh pozemku	Vlastník, (iná opráv. osoba) adresa, (sídlo)
LV	PK	KN	ha	m ²	ha								m ²	kód		
4204		711		410	zast.pl.							711/1	278		zast.pl. 18	Doterajší
												711/2	132		zast.pl. 15 10	detto
Spolu:				410									410			

Stav právny je totožný s registrom C KN

Legenda: kód spôsobu využívania 15 Pozemok, na ktorom je postavená bytová budova označená súpisným číslom
 18 Pozemok, na ktorom je dvor
 kód druhu stavby 10 Rodinný dom